


LEGENDA	
	Linea di compartimentazione
	Cassetta NASPO DN25 completa di tubazione e lancia, secondo UNI EN671-1. Portata 60 l/min
	Cassetta IDRANTE DN45 completa di tubazione e lancia, secondo UNI EN671-2. Portata 120 l/min pressione 2 bar
	Estintore portatile polvere da 6 Kg CLASSE 34A-144BC
	Estintore portatile CO2 da 5 Kg CLASSE 34A-89BC
	Pulsante di sgancio
	Cartello per la segnalazione delle vie d'esodo orizzontale
	Lampada del tipo autoalimentata per la segnalazione delle uscite di sicurezza
	Lampada di emergenza del tipo autoalimentata da 24 Watt
	Percorso esodo verso l'alto
	Percorso esodo orizzontale
	Percorso esodo verso il basso
	Cartello per la segnalazione degli ESTINTORI a polvere
	Cartello per la segnalazione di idrante DN 45 e naspo DN25 dim. 250x310 mm
	Cartello per la segnalazione del pulsante di sgancio C.T.
	Maniglione antipanico
	Porta resistente al fuoco

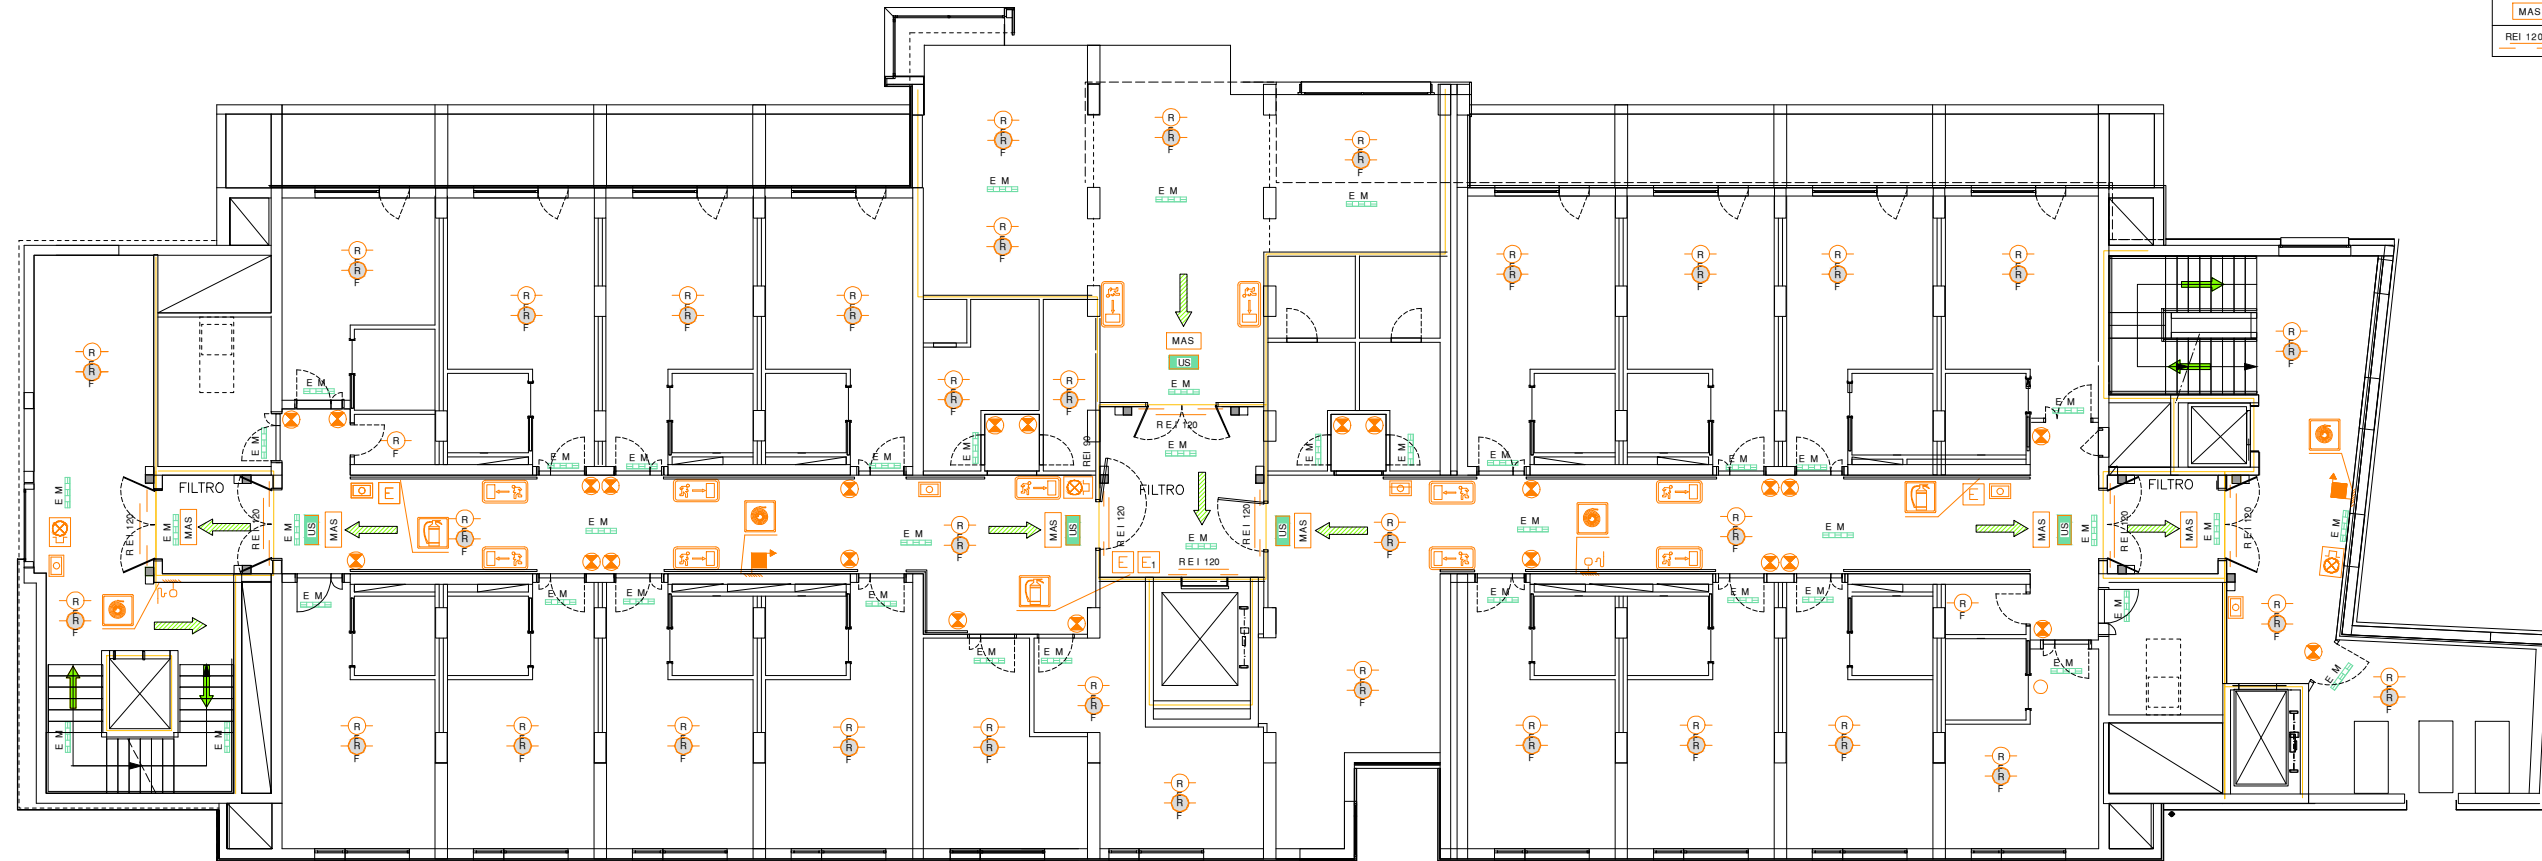

Scala 1:100 Novembre 2017

Regione Autonoma Friuli – Venezia Giulia
 Provincia di Udine
 Comune di Udine
 Proprietà: "La Quiete"
 Azienda Pubblica di Servizi alla Persona
 ex Istituto Geriatrico e di Assistenza

RESIDENZA "MORELLI DE ROSSI"
 Via S. Agostino, 7 – UDINE –

Pianta Piano Terzo
 Pianta Piano Nucleo Tipo

TAV. **M1**